


**COMUNE di CREMA**  
Provincia di Cremona  
Via Indipendenza / Via Solera

**NUOVO COMPLESSO RESIDENZIALE - COMMERCIALE**


Febbraio 2008

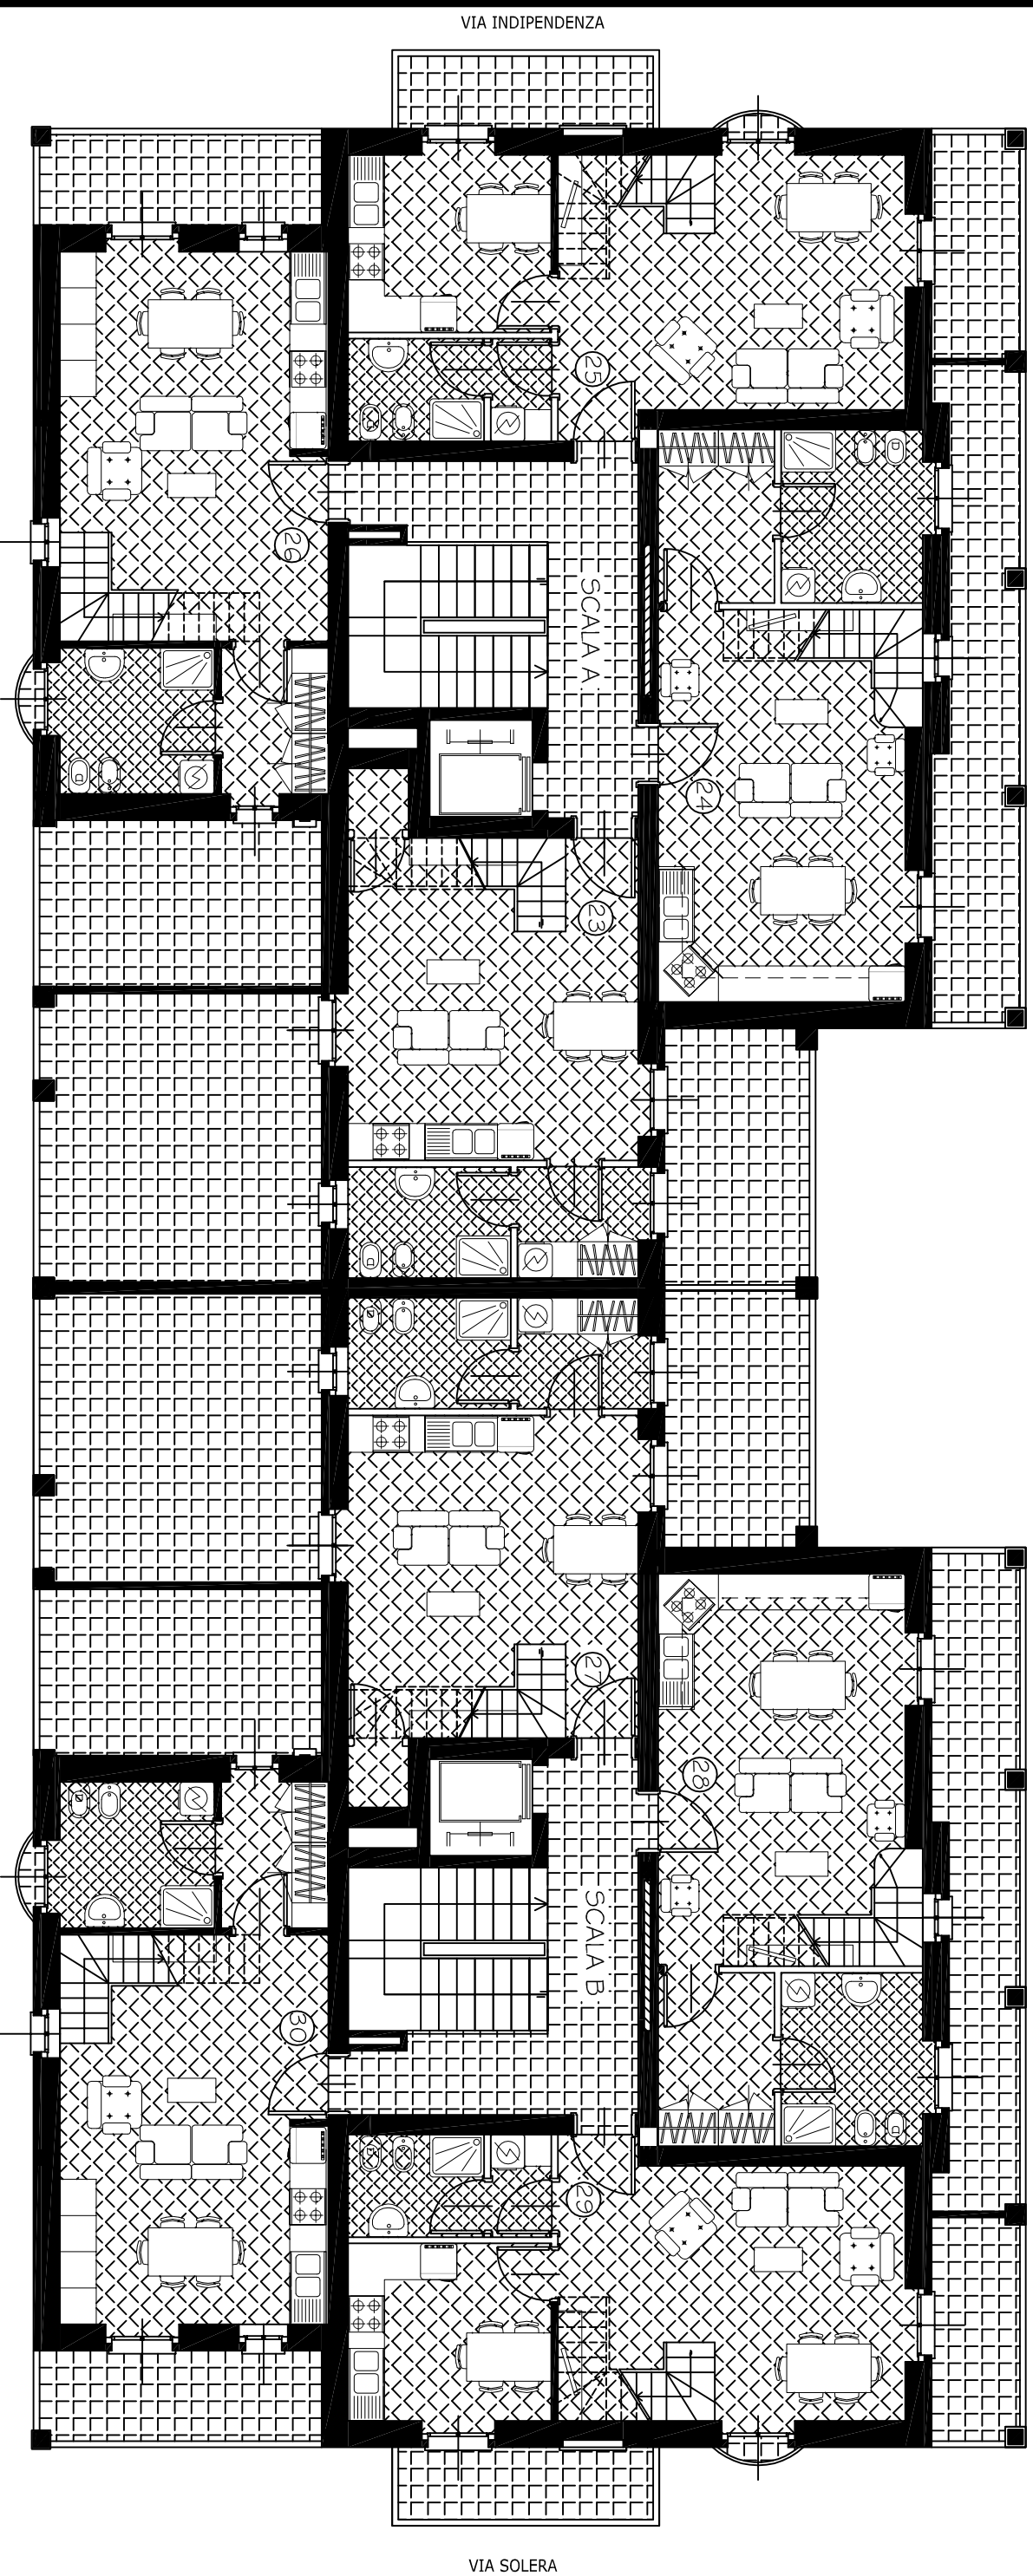

**PLANIMETRIA PIANO TERZO**

**TRILOCALI SU DUE LIVELLI**


Scala: Adattata

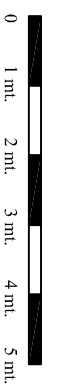

**COMUNE di CREMA**  
Provincia di Cremona  
Via Indipendenza / Via Solera

**NUOVO COMPLESSO RESIDENZIALE - COMMERCIALE**

Febbraio 2008

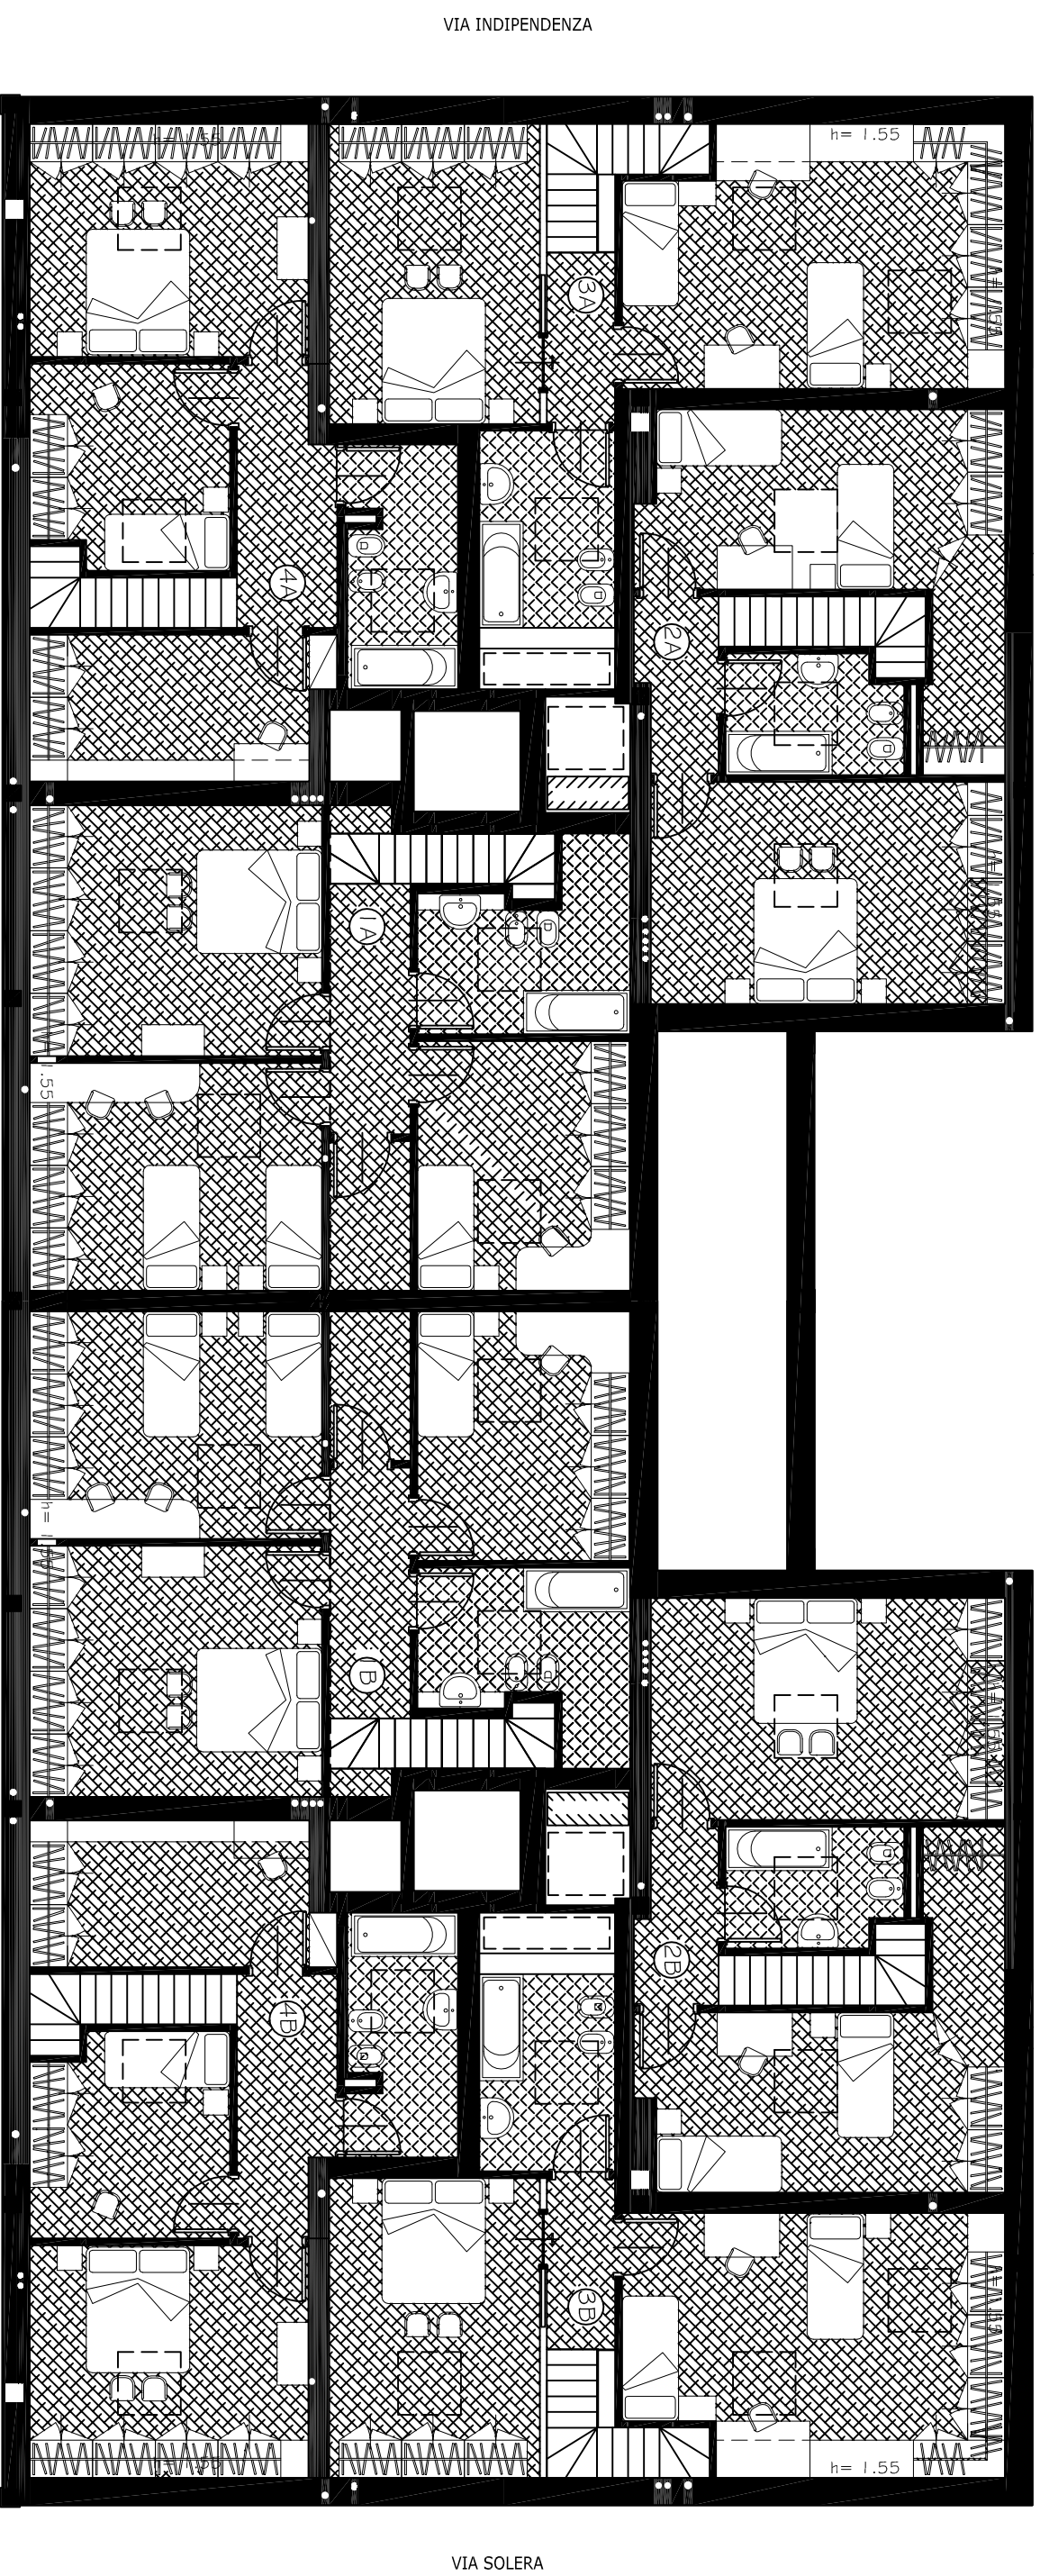

**PLANIMETRIA PIANO MANSARDATO**

**TRILOCALI SU DUE LIVELLI**

Scala: Adattata

